


MATERIAIS:

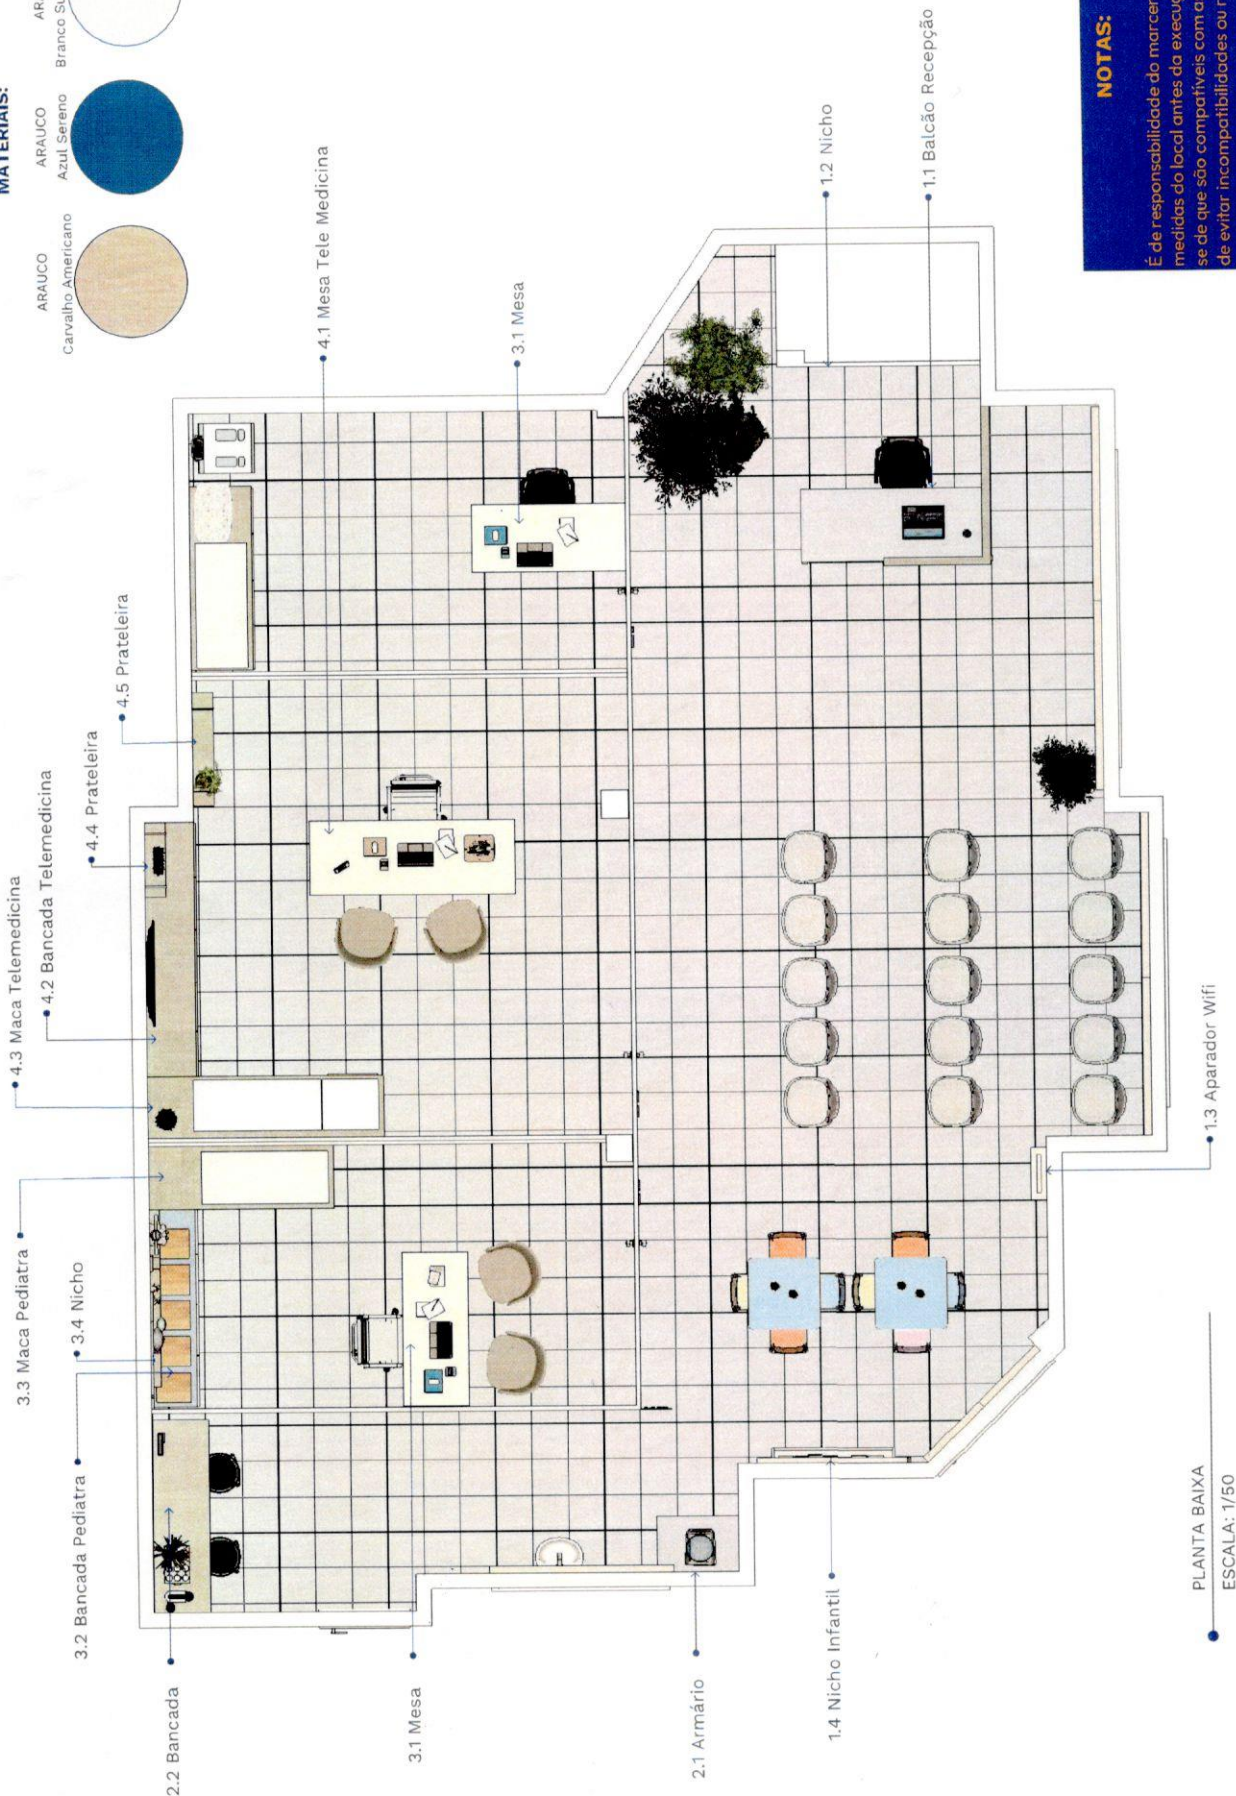

PLANTA BAIXA
ESCALA: 1/50

NOTAS:

É de responsabilidade do marceneiro verificar as medidas do local antes da execução, certificando-se de que são compatíveis com as do projeto, a fim de evitar incompatibilidades ou retrabalhos.

DESCRIÇÃO: Planta Baixa

ESCALA: Indicada

DATA: 05/2025

CLIENTE: SECRETARIA DA SAÚDE DE MAXIMILIANO DE ALMEIDA

PROJETO: SALA TELEMEDICINA

ENDEREÇO: A.V. JOSÉ BONIFÁCIO Nº705, SALA 01 - MAXIMILIANO DE ALMEIDA

ARQUITETA





TALIA MUGHOL
CAU: A306933-8

Talia Mughol

1/7



MAXIMILIANO
DE ALMEIDA

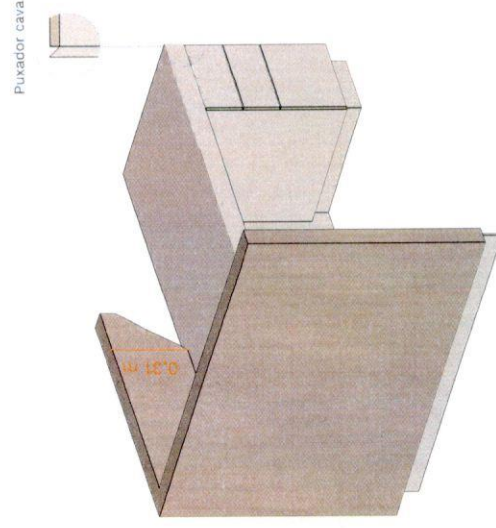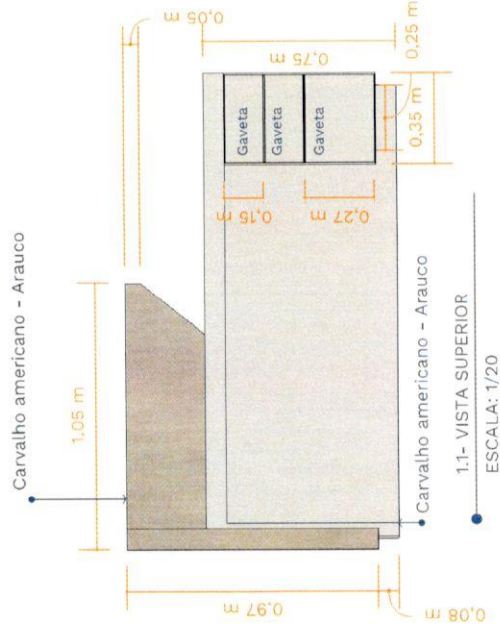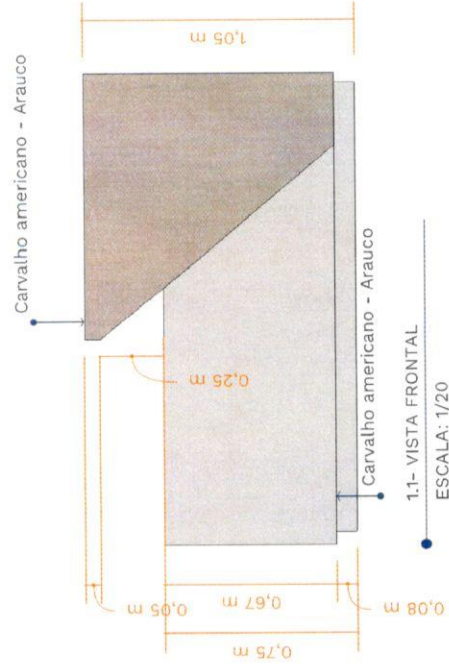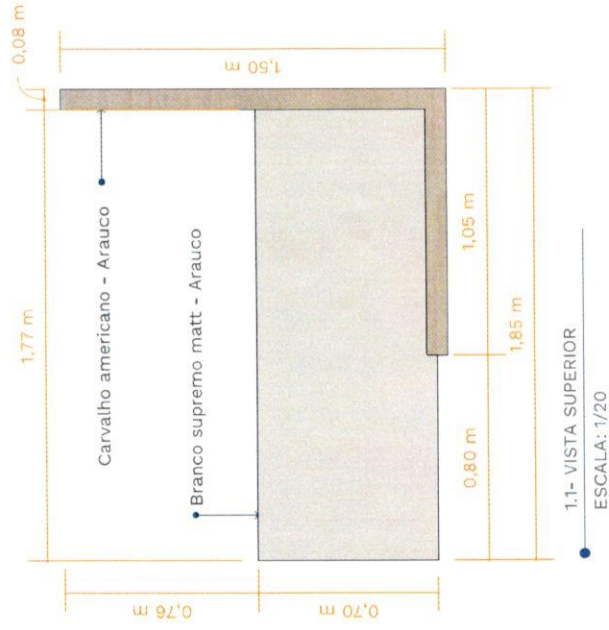

CLIENTE: SECRETARIA DA SAÚDE DE MAXIMILIANO DE ALMEIDA

PROJETO: SALA TELEMEDICINA

ENDEREÇO: A.V. JOSÉ BONIFÁCIO Nº705, SALA 01 - MAXIMILIANO DE ALMEIDA

ARQUITETA
TALIA MUGNHOL
CAU: A306933-8





DESCRIÇÃO: Balcão recepção

ESCALA: Indicada

DATA: 05/2025

2/7

Talia Mugnhol

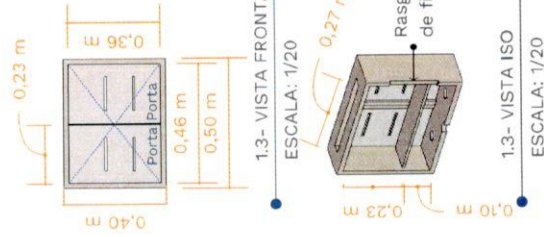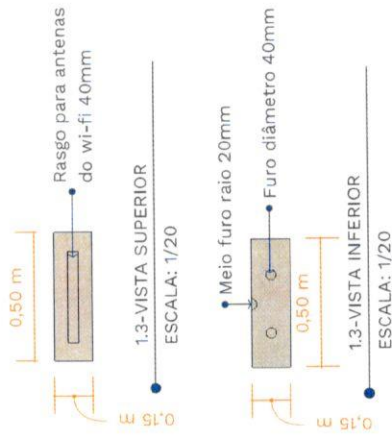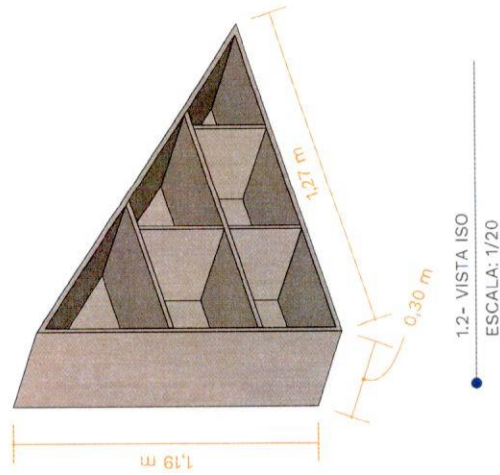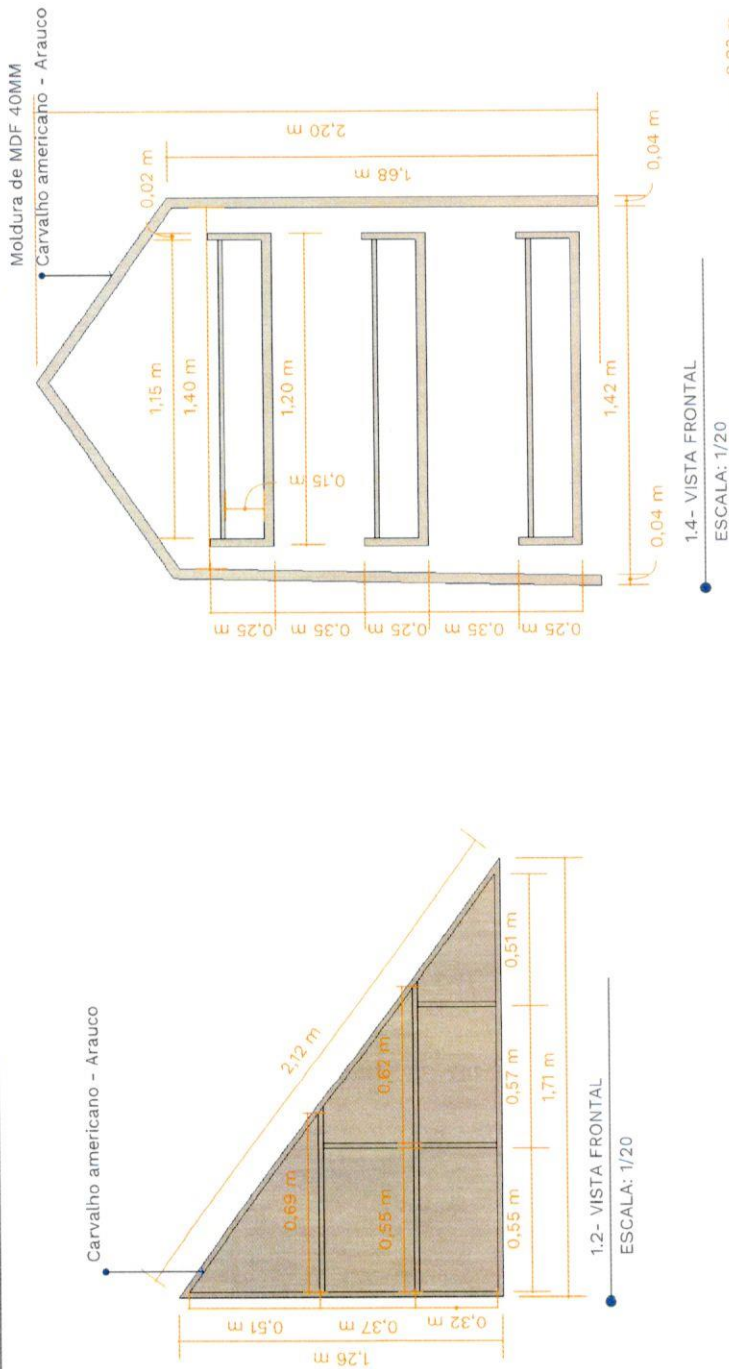

CLIENTE: SECRETARIA DA SAÚDE DE MAXMILIANO DE ALMEIDA

PROJETO: SALA TELEMEDICINA

ENDEREÇO: A.V. JOSÉ BONIFÁCIO Nº705, SALA 01 - MAXIMILIANO DE ALMEIDA

DESCRIÇÃO: Nicho e aparador de wifi

ESCALA: Indicada







DATA: 05/2025








ARQUITETA

TALIA MUGNHOL

CAU: A306933-8

Talia Mugnhol

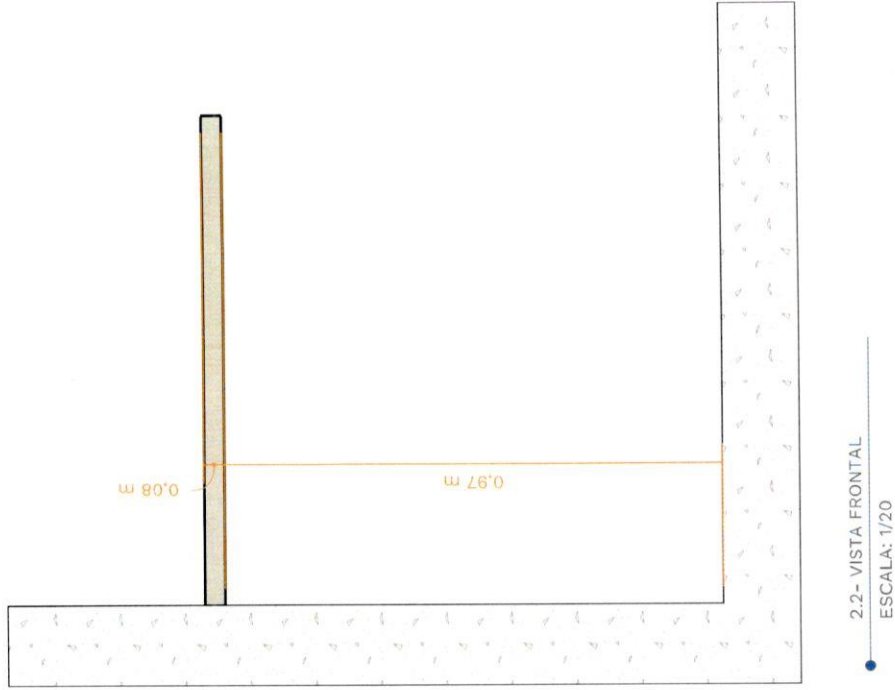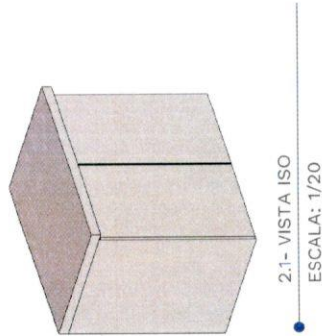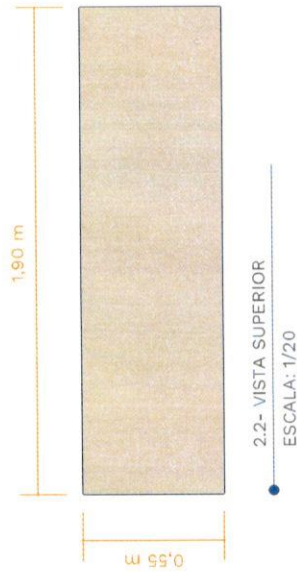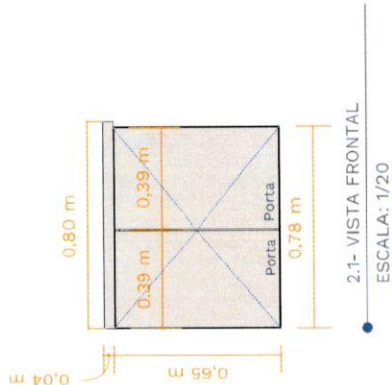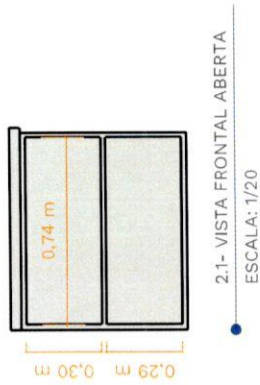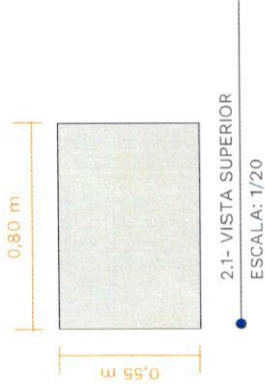

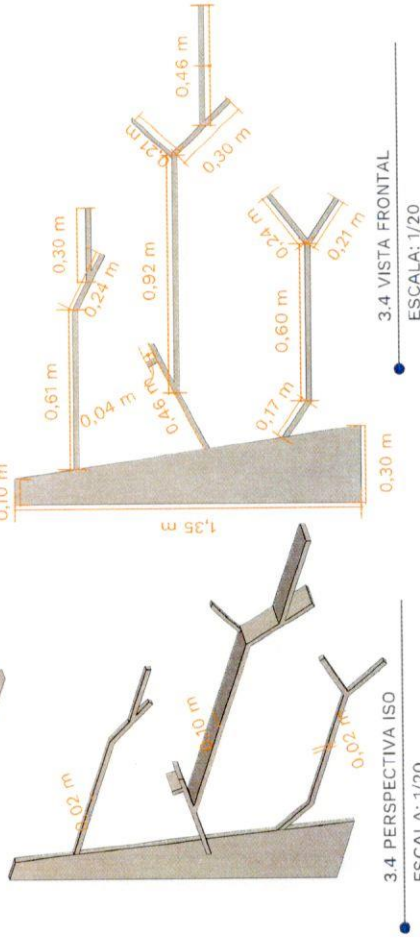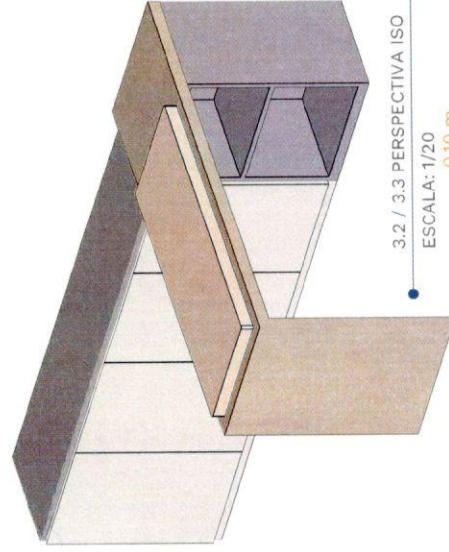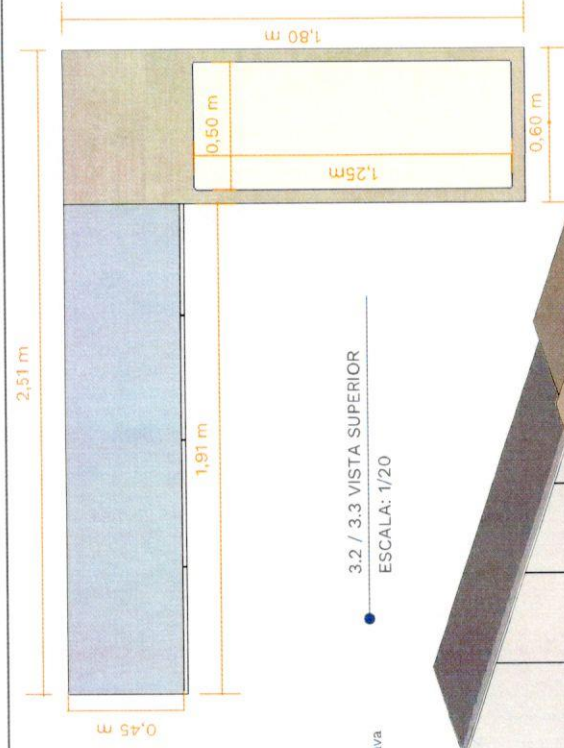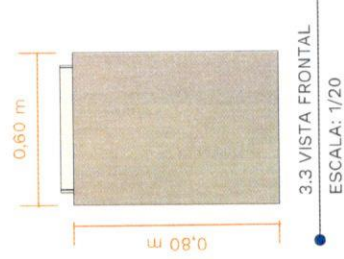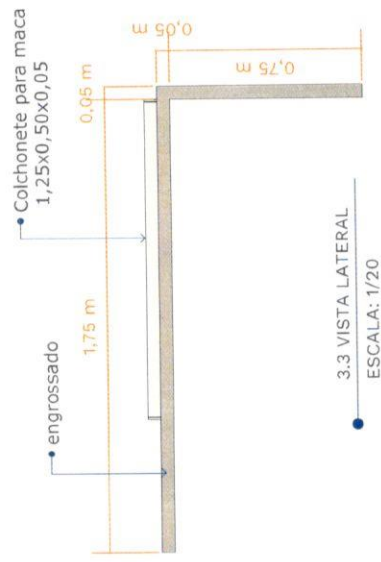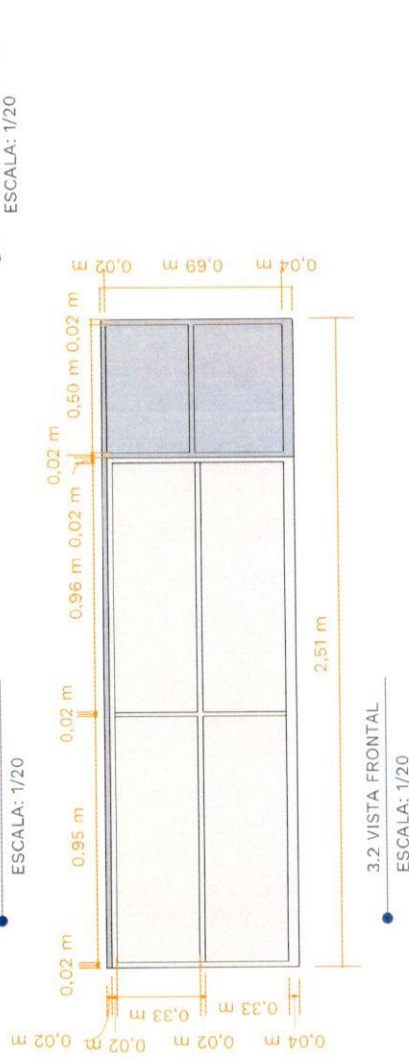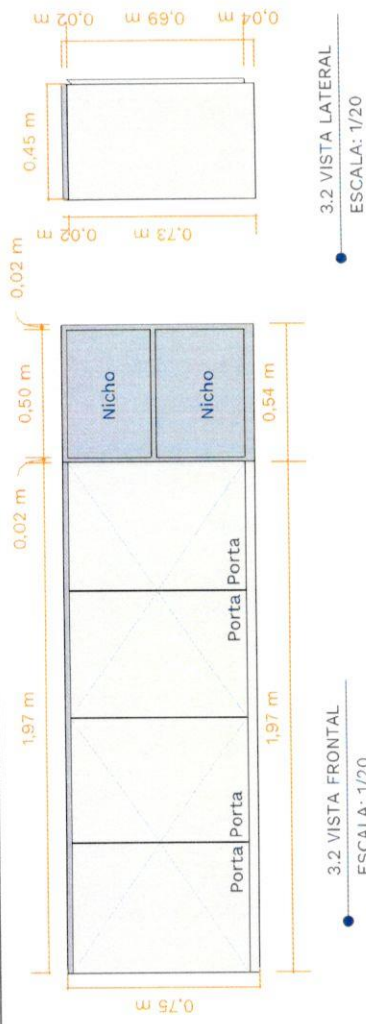

3.1 VISTA SUPERIOR

ESCALA: 1/20

3.1 VISTA FRONTAL

ESCALA: 1/20

3.1 PERSPECTIVA ISO

4.1 VISTA SUPERIOR

ESCALA: 1/20

4.1 VISTA FRONTAL

4.1 PERSPECTIVA ISO
ESCALA: 1/20

4.4 VISTA FRONTAL

ESCALA: 1/20

4.4 PERSPECTIVA ISO
ESCALA: 1/20

4.5 VISTA FRONTAL

ESCALA: 1/20

4.5 PERSPECTIVA ISO
ESCALA: 1/20

