


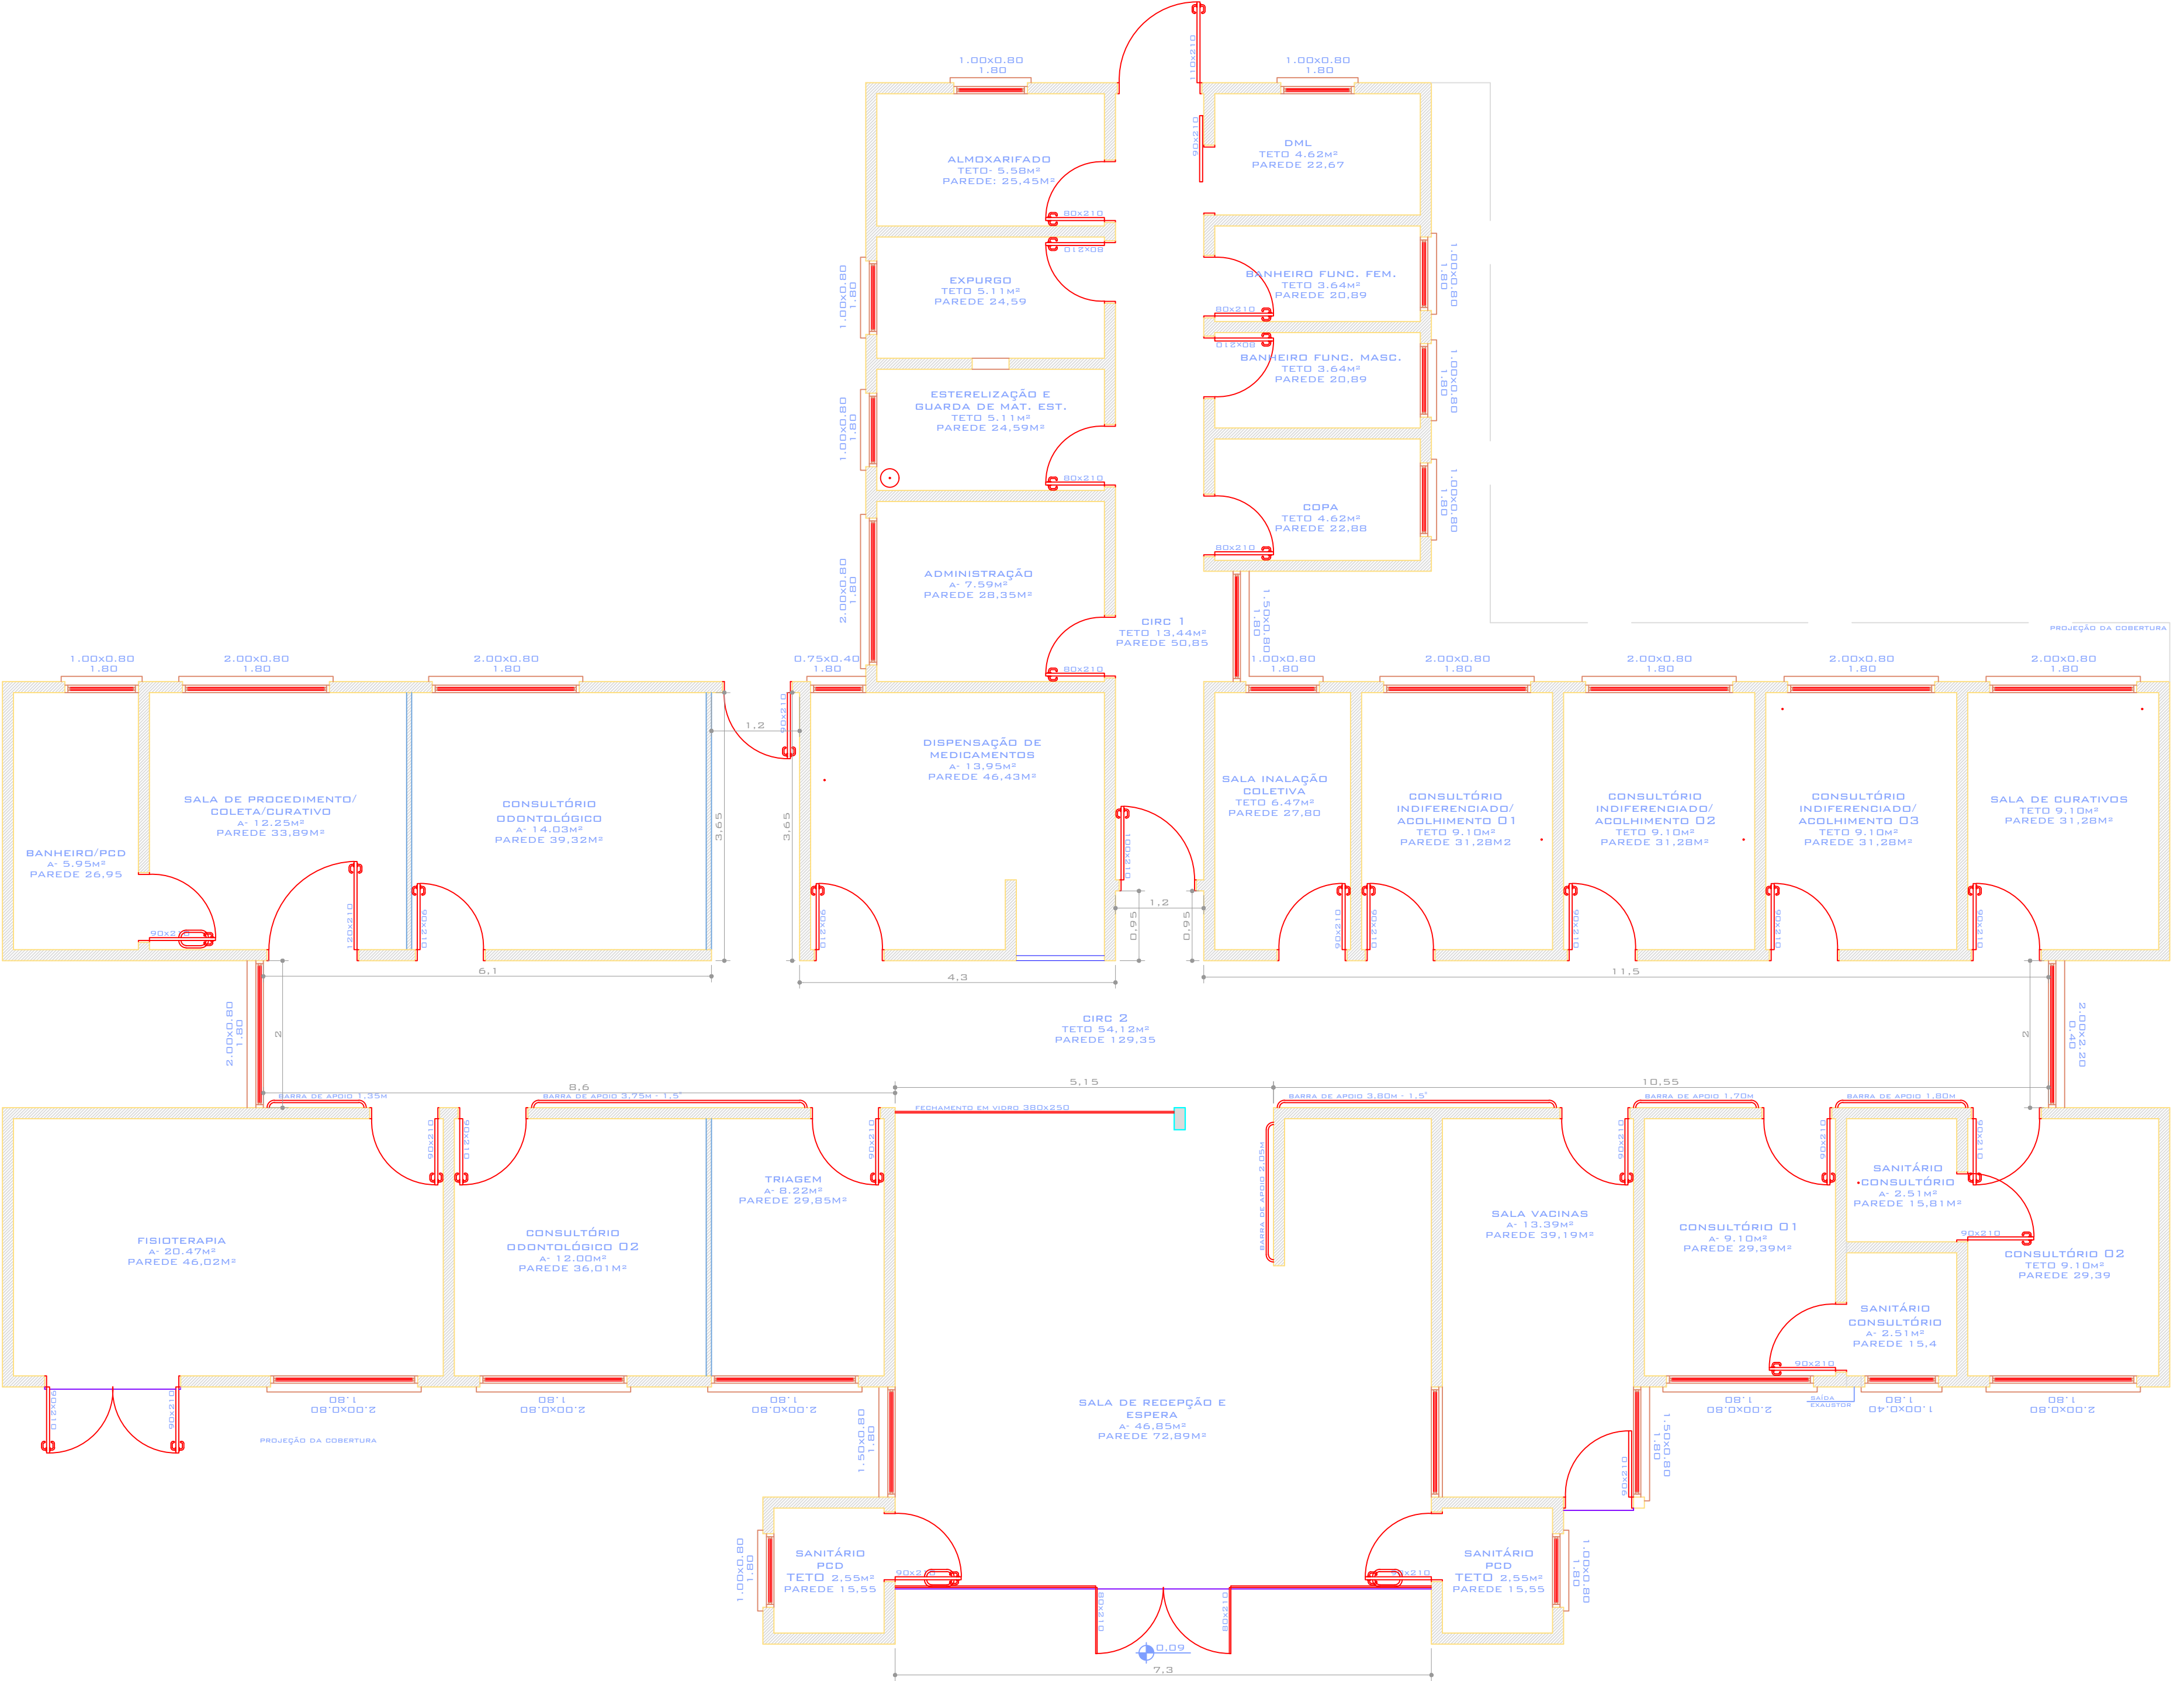

PLANTA BAIXATERREO